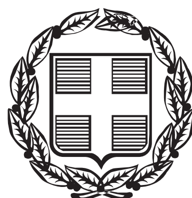


ΕΦΗΜΕΡΙΣ ΤΗΣ ΚΥΒΕΡΝΗΣΕΩΣ

ΤΗΣ ΕΛΛΗΝΙΚΗΣ ΔΗΜΟΚΡΑΤΙΑΣ

ΤΕΥΧΟΣ ΤΕΤΑΡΤΟ **Αρ. Φύλλου 208**

24 Απριλίου 2013

ΠΕΡΙΕΧΟΜΕΝΑ

ΑΠΟΦΑΣΕΙΣ

ΑΠΟΦΑΣΕΙΣ

Αριθμ. 15527/1192 (1)

Κήρυξη ως αναδασωτέας δημόσιας δασικής έκτασης εμβαδού οκτώ χιλιάδων εννεακοσίων πενήντα τεσσάρων τετραγωνικών μέτρων (8.954,00 τ.μ), στην θέση «Μουζάρια» της Τ.Κ. Γαρδικίου Δ.Ε. Αχέροντα του Δήμου Σουλίου Περιφερειακής Ενότητας Θεσπρωτίας.

Ο ΓΕΝΙΚΟΣ ΓΡΑΜΜΑΤΕΑΣ ΑΠΟΚΕΝΤΡΩΜΕΝΗΣ ΔΙΟΙΚΗΣΗΣ ΗΠΕΙΡΟΥ - ΔΥΤΙΚΗΣ ΜΑΚΕΔΟΝΙΑΣ

Έχοντας υπόψη:

1. Τις διατάξεις:

α) Του Ν. 3852/2010 (ΦΕΚ 87 Α΄/7-6-2010) «Νέα Αρχιτεκτονική της Αυτοδιοίκησης και της Αποκεντρωμένης Διοίκησης - Πρόγραμμα Καλλικράτης».

β) Του π.δ. 141/2010 (ΦΕΚ 234 Α/27-12-2010) «Οργανισμός της Αποκεντρωμένης Διοίκησης Ηπείρου - Δυτικής Μακεδονίας».

γ) Των άρθρων 24 παρ. 1 και 117 παρ. 3 του Συντάγματος της Ελλάδας.

δ) Του Ν. 998/1979 «Περί προστασίας δασών και δασικών εν γένει εκτάσεων της χώρας» και συγκεκριμένα τις διατάξεις των άρθρων 37, 38 παρ. 1 και 41 παρ. 1 και 3 όπως ισχύει σήμερα.

2. Τις υπ' αριθμ. 160417/1180/8-7-1980 και 182447/3049/24.09.1980 διαταγές του Υπουργείου Γεωργίας.

3. Την υπ' αριθμ. 60554/5834π.ε/19-3-2013 αναφορά της Δ/νσης Δασών Θεσπρωτίας, με την οποία προτείνεται η κήρυξη, ως αναδασωτέας, της αναφερομένης στο θέμα έκτασης.

4. Την σύμφωνη γνώμη της Δ/νσης Συντονισμού και Επιθεώρησης Δασών, αποφασίζουμε:

Κηρύσσουμε ως αναδασωτέα, με σκοπό να επανέλθει στην πρότερα της κατάσταση με φυσική ή τεχνητή αναδάσωση, την δημόσια δασική έκταση εμβαδού οκτώ χιλιάδων εννεαακοσίων πενήντα τεσσάρων τετραγωνικών μέτρων (8.954,00 τ.μ), στην Θέση «Μουζάρια» της Τ.Κ. Γαρδικίου Δ.Ε Αχέροντα του Δήμου Σουλίου Περιφερειακής Ενότητας Θεσπρωτίας, η οποία εκχερσώθηκε παράνομα.

Η έκταση απεικονίζεται στο συνημμένο τοπογραφικό διάγραμμα, του Δασολόγου Γεωργίου Παπαδημητρίου, υπαλλήλου Δ/νσης Δασών Θεσπρωτίας, με κλίμακα 1: 3000 το οποίο αποτελεί αναπόσπαστο μέρος της παρούσας απόφασης με στοιχεία Α, Β, Γ, Δ, Ε, Ζ, Η, Θ, Ι, Κ, Λ, Μ, Ν, Α και όρια ως εξής:

Βόρεια:	Αγροτικές και δασικές εκτάσεις.
Νότια:	Αγροτικές και δασικές εκτάσεις.
Ανατολικά:	Αγροτικές και δασικές εκτάσεις.
Δυτικά:	Αγροτικές και δασικές εκτάσεις.

Η ανωτέρω έκταση που εκχερσώθηκε παράνομα, εμπίπτει στην κατηγορία των εκτάσεων της παρ. 2 του άρθρου 3 του Ν. 998/1979 «Περί προστασίας δασών και δασικών εν γένει εκτάσεων της χώρας», όπως αυτός τροποποιήθηκε και ισχύει σήμερα.

Με την απόφαση μας αυτή δεν προκαλείται δαπάνη σε βάρος του κρατικού προϋπολογισμού.

Η απόφαση αυτή να δημοσιευθεί στην Εφημερίδα της Κυβερνήσεως.

Ιωάννινα, 1 Απριλίου 2013

Ο Γενικός Γραμματέας
Αποκεντρωμένης Διοίκησης
ΗΛΙΑΣ ΘΕΟΔΩΡΙΔΗΣ


ΕΛΛΗΝΙΚΗ ΔΗΜΟΚΡΑΤΙΑ
ΑΠΟΚΕΝΤΡΩΜΕΝΗ ΔΙΟΙΚΗΣΗ
ΗΠΕΙΡΟΥ - ΔΥΤ.ΜΑΚΕΔΟΝΙΑΣ
ΓΕΝΙΚΗ ΔΙΕΥΘΥΝΣΗ ΔΑΣΩΝ
& ΑΓΡΟΤΙΚΩΝ ΥΠΟΘΕΣΕΩΝ
ΔΙΕΥΘΥΝΣΗ ΔΑΣΩΝ ΘΕΣΠΡΩΤΙΑΣ

Ανήκει στην με αριθ. 15527/1192/1.4.2013 απόφαση του Γ.Γ.Α.Δ. Ηπείρου-Δυτ.Μακεδονίας


ΤΟΠΟΓΡΑΦΙΚΟ ΔΙΑΓΡΑΜΜΑ
Αναδασωτέας δημόσιας δασικής έκτασης εμβαδού 8.954 τ.μ., στη θέση «Μουζάρια», Τ.Κ. Γαρδικίου, Δ.Ε. Αχέροντα, Δήμου Σουλίου, Ν.Θεσπρωτίας.

ΑΠΟΣΠΑΣΜΑ ΦΥΛΛΟΥ ΧΑΡΤΗ ΠΑΡΑΜΥΘΙΑΣ

ΚΛΙΜΑΚΑΣ 1:50.000

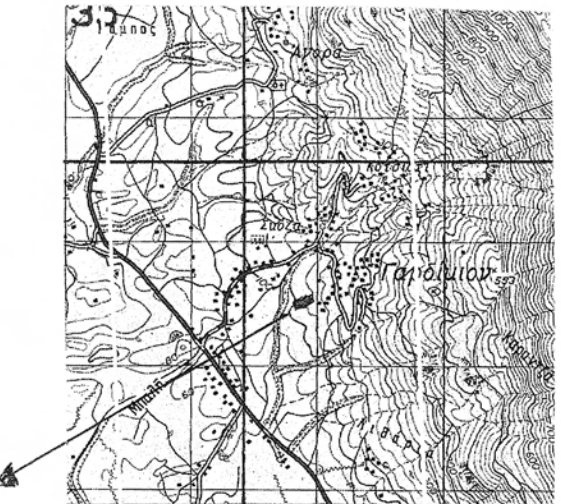

Κλίμακα 1:3.000

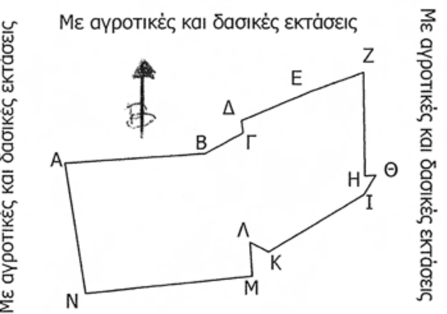

Σύστημα αναφοράς συντεταγμένων ΕΓΣΑ ΄87

	Χ	Ψ
Α	204397,47	4362450,14
Β	204464,47	4362454,76
Γ	204482,22	4362464,81
Δ	204481,47	4362470,76
Ε	204514,73	4362484,98
Ζ	204540,18	4362494,10
Η	204540,96	4362443,77
Θ	204546,03	4362444,18
Ι	204540,47	4362434,76
Κ	204494,62	4362406,93
Λ	204485,67	4362411,53
Μ	204486,73	4362395,16
Ν	204407,17	4362386,79

Εκχερσωθείσα έκταση Α-Β-Γ-Δ-Ε-Ζ-Η-Θ-Ι-Κ-Λ-Μ-Ν-Α = 8.954 τ.μ



ΘΕΩΡΗΘΗΚΕ
Ιωάννινα ... - 2013
Ο Γεν.Γραμ. Α.Δ. Ηπείρου-Δυτ.Μακεδονίας

Ηλίας Θεοδωρίδης

Ηγουμενίτσα 19 - 03 - 2013
Ο Προϊστάμενος της Δ/νσης Δασών

Αθανάσιος Γκαντζιός
Δασολόγος με Β΄βαθμό

Ο Συντάκτης

Γιώργος Παπαδημητρίου
Δασολόγος με Ε΄βαθμό

ΕΘΝΙΚΟ ΤΥΠΟΓΡΑΦΕΙΟ
Για τεχνικούς λόγους στο σχεδιάγραμμα, έγινε σμίκρυνση, κατά ποσοστό 82%

Αριθμ. 15139/965 (2)

Κήρυξη ως αναδασωτέας έκτασης εμβαδού 53,300 στρεμμάτων, που βρίσκεται στην θέση «Ροδιά», Τοπικής Κοινότητας Μάλης, Δημοτικής Ενότητας Φιλιατρών, Δήμου Τριφυλίας, Νομού Μεσσηνίας.

Ο ΓΕΝΙΚΟΣ ΓΡΑΜΜΑΤΕΑΣ
ΑΠΟΚΕΝΤΡΩΜΕΝΗΣ ΔΙΟΙΚΗΣΗΣ ΠΕΛΟΠΟΝΝΗΣΟΥ,
ΔΥΤΙΚΗΣ ΕΛΛΑΔΑΣ ΚΑΙ ΙΟΝΙΟΥ

Έχοντας υπόψη:

1. Τις δ/ξεις των άρ. 24 παρ. 1 και 117 παρ. 3 του Συντάγματος.

2. Τις δ/ξεις «του άρθρου 90 του Κώδικα Νομοθεσίας για την Κυβέρνηση και τα Κυβερνητικά όργανα» (π.δ. 63/2005, ΦΕΚ 98Α/2005).

3. Τις δ/ξεις του Ν. 3852/2010 «Νέα Αρχιτεκτονική της Αυτοδιοίκησης και της Αποκεντρωμένης Διοίκησης - Πρόγραμμα Καλλικράτης».

4. Τις δ/ξεις του π.δ. 139/2010 «Οργανισμός της Αποκεντρωμένης Διοίκησης Πελοποννήσου, Δυτικής Ελλάδας και Ιονίου».

5. Τις δ/ξεις του Ν. 3208/2003 «Προστασία των Δασικών οικοσυστημάτων κ.λπ.».

6. Τις δ/ξειςτου Ν.998/79 «περί προστασίας των δασών κ.λπ.» και ειδικότερα του του άρθρου 41 παρ. 1 και του άρθρου 38 παρ. 1.

7. Τις δ/γές του Υπουργείου Γεωργίας:

α) 160417/1180/8-7-80 β) 182447/3049/24-9-80

8. Την αριθμ. 221525/4195/21-09-11 Δ/γη του Υ.ΠΕ.Κ.Α.

9. Την αριθμ. 551/19-02-2013 πρόταση του Δασαρχείου Κυπαρισσίας περί κηρύξεως αναδασωτέας, της αναφερομένης στο θέμα έκτασης, αποφασίζουμε:

Κηρύσσουμε ως αναδασωτέα έκταση δημόσιο δάσος, το οποίο καταστράφηκε από πυρκαγιά, την 30.11.2011, με σκοπό την προστασία για την επαναδημιουργία της βλάστησης, εμβαδού πενήντα τριών στρεμμάτων και τριακοσίων χιλιοστών (53.300 στρεμ.), που βρίσκεται στην θέση «Ροδιά», Τοπικής Κοινότητας Μάλης, Δημοτικής Ενότητας Φιλιατρών, Δήμου Τριφυλίας, Νομού Μεσσηνίας, προσδιορίζεται από τα σημεία: 1, 2, 3, 4, 5, 6, 7, 8, 1 και έχει όρια:

Ανατολικά:	Με δάσος.
Δυτικά:	Με δάσος.
Βόρεια:	Με δάσος.
Νότια:	Με δάσος.

Όπως περιγράφεται στην από 08.06.2012 έκθεση αυτοψίας της Δασοπόνου του Δασαρχείου Κυπαρισσίας Νίκης Τότσκα και εμφανίζεται στο από 08-06-2012 συνημμένο τοπογραφικό διάγραμμα κλίμακας 1:1000 της ιδίας.

Προβλέπεται φυσική αναγέννηση της δασικής βλάστησης που καταστράφηκε.

Άσκηση αίτησης ακύρωσης κατά αυτής γίνεται ενώπιον του (οικείου) Τριμελούς Εφετείου εντός εξήντα ημερών από την επομένη της δημοσίευσης ή της κοινοποίησης της.

Από την εφαρμογή των κανονιστικών διατάξεων της απόφασης αυτής δεν προκαλείται δαπάνη σε βάρος του κρατικού προϋπολογισμού σύμφωνα με το «άρθρο 90 του Κώδικα Νομοθεσίας για την Κυβέρνηση και τα Κυβερνητικά όργανα» (π.δ. 63/2005, ΦΕΚ 98Α/2005).

Η απόφαση αυτή να δημοσιευθεί στην Εφημερίδα της Κυβερνήσεως.

Πάτρα, 5 Απριλίου 2013

Ο Γενικός Γραμματέας Αποκεντρωμένης Διοίκησης
ΕΜΜΑΝΟΥΗΛ ΑΓΓΕΛΑΚΑΣ




ΑΠΟΣΠΑΣΜΑ ΧΑΡΤΗ Γ.Υ.Σ.
ΦΥΛΛΟ ΧΑΡΤΗ: "ΦΙΛΙΑΤΡΑ"
ΚΛΙΜΑΚΑ: 1:50.000
Ενδεικτική θέση έκτασης που κάηκε.

ΣΧΕΔΙΑΓΡΑΜΜΑ

Αναδασωτέας έκτασης δημοσίου δάσους στη θέση "Ροδιά" περιοχής Τοπικής Κοινότητας Μάλης της Δημοτικής Ενότητας Φιλιατρών του Δήμου Τριφυλίας.

ΠΙΝΑΚΑΣ ΣΥΝΤΕΤΑΓΜΕΝΩΝ ΕΓΣΑ '87

1	x=296808	ψ=4114831
2	x=296963	ψ=4114861
3	x=297073	ψ=4114928
4	x=297145	ψ=4114851
5	x=297090	ψ=4114809
6	x=297146	ψ=4114694
7	x=29[illegible]091	ψ=4114649
8	x=296985	ψ=4114649

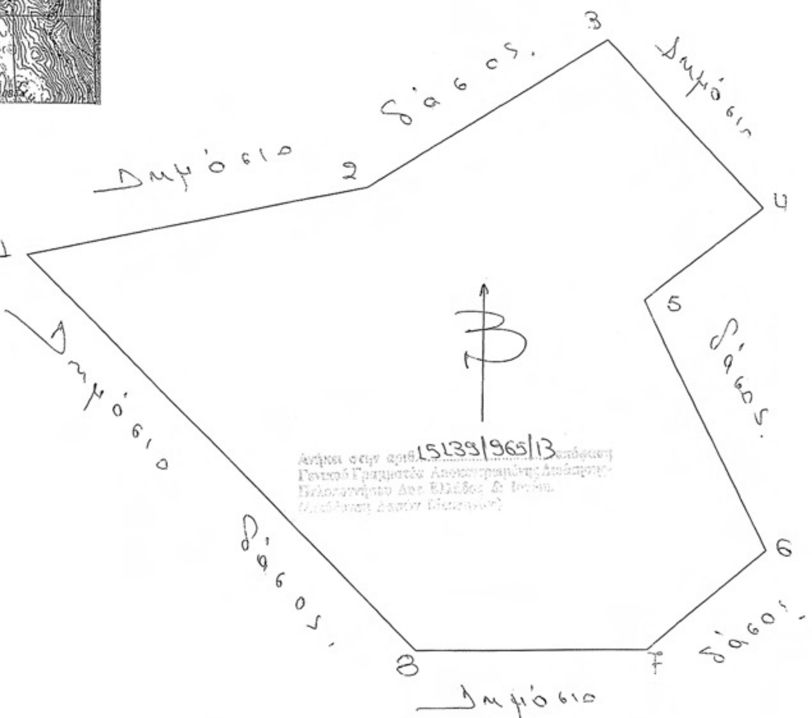

ΥΠΟΜΝΗΜΑ

1. 2. 3. 7. 8. 1.: Δημόσιο δάσος που κάηκε.
Εμβαδό: 53,300 στρέμματα.
Κλίμακα: 1:1000

Γαργαλιάνοι 8-6-2012	Κυπαρισσία 18-9-2012	Καλαμάτα 7-3-2013	Πάτρα 5-4-2013
Η Συντάκτρια	Ο Δασάρχης Κυπαρισσίας	Ο Δ/ντής Δασών Μεσσηνίας	Ο Γενικός Γραμματέας Αποκεντρωμένης Διοίκησης Πελ/σου Δυτ.Ελλάδας & Ιονίου
Νίκη Τότσκα Δασοπόνος	Σωτήρης Παπαδόπουλος Δασολόγος	Γεώργιος Σωτηρόπουλος Δασολόγος	Εμμανουήλ Αγγελάκας



Αριθμ. ΔΔΥΚΜ/Β3/Φ75/1120 (3)

Καθορισμός υδάτινου ενδιάμεσου αποδέκτη για τη διάθεση επεξεργασμένων αστικών μη επικίνδυνων λυμάτων των ΤΚ Ν. Μυλοτόπου, Αξού, Π. Μυλοτόπου., Αχλαδοχωρίου, του οικισμού Ποντοχωρίου της ΔΕ Κύρρου του Δήμου Πέλλας του Ν. Πέλλας.

Ο ΑΝΤΙΠΕΡΙΦΕΡΕΙΑΡΧΗΣ ΠΕΛΛΑΣ

Έχοντας υπόψη:

1. Τον Α.Ν. 2520/40 (ΦΕΚ 237/τ.Α΄/5-9-40) «Περί υγειονομικών διατάξεων» όπως τροποποιήθηκε και ισχύει σήμερα.

2. Την Ε1β/221/65(ΦΕΚ 138/τ.Β΄/24-2-65)«Περί διαθέσεως λυμάτων και βιομηχανικών αποβλήτων» όπως τροποποιήθηκε και ισχύει σήμερα.

3. Το Ν. 2026/92 «Ρύθμιση θεμάτων οργάνωσης και προσωπικού της Δημόσιας Διοίκησης και Διατάξεις(ΦΕΚ 43/τα/1992».

4. Το Ν. 3852/2010» (ΦΕΚ87/τα/2010) Νέα Αρχιτεκτονική...Πρόγραμμα Καλλικράτης».

5. Το π.δ. 133/2010 (ΦΕΚ 226/τα/27-12-2010) «Οργανισμός Περιφέρειας Κεντρικής Μακεδονίας».

6. Τη με αριθμ. οικ. 5340/84 (ΦΕΚ 142/τ.Β΄/18-03-85) διανομαρχιακή απόφαση των Νομαρχών Ημαθίας, Θεσσαλονίκης και Πέλλας «Ειδικοί όροι διάθεσης λυμάτων και υγρών βιομηχανικών αποβλήτων και καθορισμός της ανώτερης τάξης χρήσης των νερών του ποταμού Λουδία».

7. Την κοινή υπουργική απόφαση 5673/400/97 (ΦΕΚ 192/τ.Β΄/97) «Μέτρα και όροι για την επεξεργασία αστικών λυμάτων» σε εναρμόνιση οδηγίας της ΕΕ, όπως τροποποιήθηκε και ισχύει σήμερα.

8. Το Ν. 4014/2011 (ΦΕΚ 209/τ.Α΄/21-9-2011) «Περιβαλλοντική αδειοδότηση έργων.... Υπουργείου Περιβάλλοντος».

9. Το με αριθμ.4042/13-2-2012 (ΦΕΚ 24/τ.Α΄/13-2-2012) Νόμο «Ποινική προστασία του περιβάλλοντος Κλιματικής Αλλαγής».

10. Την υπ' αριθμ. Γ.Π.Κ.Μ.1327/8.4.2011 (ΦΕΚ 1040/24.5.11) απόφαση του Περιφερειάρχη Κεντρικής Μακεδονίας «Ανάθεση άσκησης τομέων αρμοδιοτήτων στους εκλεγμένους Αντιπεριφερειάρχες που ορίστηκαν από τον Περιφερειάρχη Κεντρικής Μακεδονίας».

11. Το υπ' αριθμ. 6999/5-2-2013 έγγραφο του Δήμου Πέλλας με τα συνημμένα δικαιολογητικά και με το οποίο ζητά να καθορισθεί ως ενδιάμεσος αποδέκτης των επεξεργασμένων αστικών λυμάτων της Δ.Ε. Κύρρου του Δήμου Πέλλας το ρέμα «Ξηροπόταμος» που μετά από διαδρομή 1.530 m συμβάλει με το ρέμα του Ασπροποτάμου που ακολουθώντας διαδρομή 7.540 m συμβάλλει με τον τελικό αποδέκτη τον ποταμό Λουδία Η Ε.Ε.Λ. θα ιδρυθεί στο υπ' αριθμ. 612 αγροτεμάχιο του αγροκτήματος Αξού του Δήμου Πέλλας, τα δε λύματα μετά την έξοδο τους οδηγούνται με αγωγό μήκους 70 m στο ρέμα του «Ξηροπόταμου».

12. Το από 26 Μαρτίου 2013 πρακτικό, αναφορικά με την ανωτέρω (11) σχετική, της Ειδικής Επιτροπής για τον καθορισμό ανωτέρας τάξης χρήσης των επιφανειακών υδάτων ενδιάμεσου αποδέκτη και ειδικών όρων για τη διάθεση επεξεργασμένων λυμάτων και βιομηχανικών αποβλήτων, της Π.Ε. Πέλλας, αποφασίζουμε:

Καθορίζεται το ρέμα του «Ξηροπόταμου» ως ενδιάμεσος αποδέκτης των επεξεργασμένων αστικών μη επικίνδυνων υγρών λυμάτων που θα προέρχονται από την εγκατάσταση επεξεργασίας αστικών μη επικίνδυνων υγρών λυμάτων της Δ.Ε. Κύρρου του Δήμου Πέλλας και συγκεκριμένα των ΤΚ Ν. Μυλοτόπου, Αξού, Αχλαδοχωρίου, Παλ. Μυλοτόπου και του οικισμού Ποντοχωρίου. Η ΕΕΛ πρόκειται να ιδρυθεί στο υπ' αριθμ. 612 αγροτεμάχιο του αγροκτήματος Αξού συνολικής έκτασης 30.705,87 τμ.

Στο ρέμα «Ξηροπόταμος» τα επεξεργασμένα λύματα θα οδηγούνται με κλειστό βαρυτικό αγωγό Φ400 μήκους 70m και το οποίο μετά από διαδρομή 1.530 m συμβάλει με το ρέμα του Ασπροποτάμου που ακολουθώντας διαδρομή 7.540 m συμβάλλει με τον τελικό αποδέκτη τον ποταμό Λουδία. Η θέση εκβολής των επεξεργασμένων λυμάτων στο ρέμα του «Ξηροπόταμου» ορίζεται από τις παρακάτω συντεταγμένες:

Χ	Ψ
3599369,05	4515764,97

Καθορίζονται οι παρακάτω ιδιαίτεροι όροι και προϋποθέσεις:

Α). Καθορίζεται η ανωτέρας τάξης χρήση των υδάτων του αποδέκτη ως «Γλυκά νερά για αλιεία και κάθε άλλη χρήση πλην υδρεύσεως και κολυμβήσεως, σύμφωνα με την Υγειονομική Διάταξη Ε1β 221/1965 άρθρο 4 παράγραφος 1.3.

Β). Τα ποιοτικά χαρακτηριστικά των επεξεργασμένων υγρών, αμέσως μετά την έξοδο τους από την μονάδα επεξεργασίας και προ της διάθεσης θα είναι σύμφωνα με τη διανομαρχιακή απόφαση 5340/84, την κοινή υπουργική απόφαση 5673/400/1997 ως ισχύει, πίνακας 1 παραρτήματος 1, και με όποια αυστηρότερα χαρακτηριστικά ορίσουν οι περιβαλλοντικοί όροι για την διάθεση των επεξεργασμένων λυμάτων και των νερών του καθορισμένου αποδέκτη για χρήση αλιείας και άρδευσης.

Δεν επιτρέπεται η διοχέτευση της λάσπης από την εγκατάσταση των επεξεργασίας των υγρών λυμάτων στον αποδέκτη άμεσα ή έμμεσα. Γι' αυτή θα ληφθεί μέριμνα για την επεξεργασία της και τη διάθεση της. Τα όρια συγκέντρωσης θα επιτυγχάνονται με την επεξεργασία των υγρών λυμάτων και όχι με την αραίωση τους. Ο τρόπος επεξεργασίας θα είναι σύμφωνος με τα οριζόμενα στην ΜΠΕ και την ΑΕΠΟ.

Γ). Η διάθεση των επεξεργασμένων υγρών μη επικίνδυνων λυμάτων θα γίνεται εντός του ρέματος «Ξηροπόταμος» με κλειστό βαρυτικό αγωγό Φ400 μήκους 70m που θα τοποθετηθεί και θα κατασκευαστεί σύμφωνα με το (7) σχετικό. Η κατασκευή διάθεσης θα είναι με κλίση τέτοια ώστε να μη δημιουργούνται ελώδεις καταστάσεις, να επιτυγχάνεται ομαλή ροή και να διευκολύνεται η οξυγόνωση των υγρών. Επίσης, θα ληφθούν αντιπλημμυρικά έργα και γενικά έργα προστασίας του χώρου διάθεσης στο ρέμα.

Δ) Ο όποιος φορέας διαχείρισης της μονάδας επεξεργασίας -διάθεσης αποβλήτων και η Δημοτική αρχή ως υπεύθυνοι λειτουργίας οφείλουν να συντηρούν τον αποδέκτη, να μεριμνούν για το συνεχή καθαρισμό του και συντήρηση των πρανών. Επίσης, θα προβούν σε τοποθέτηση πινακίδων χρήσης αποδέκτη και προειδοποιήσεων απομάκρυνσης ζώων και απαγόρευσης βόσκησης ή άλλης αυθαίρετης χρήσης. Να μεριμνούν να μη δημιουργούνται προβλήματα στον αποδέκτη.

Ε) Ο φορέας διαχείρισης ή η Δημοτική αρχή, ως αυτός θα ορισθεί από την αδειοδότηση του έργου, θα είναι επιβλέπων και αρμόδιος λειτουργίας του έργου διαχείρισης των αστικών λυμάτων. Οφείλει να τηρεί το αρχείο δειγματοληψιών της ποιότητας των αστικών λυμάτων πριν και μετά την επεξεργασία, να μεριμνά να λαμβάνονται δείγματα των επεξεργασμένων λυμάτων ως ελέγχου απόδοσης, σταθεροποιήσεως και ορθής λειτουργίας της μονάδας επεξεργασίας των αποβλήτων (η συχνότητα θα είναι ως ορίζεται από τη νομοθεσία), προκειμένου να τεκμηριώνεται η απόδοση της επεξεργασίας. Επίσης, οφείλει να τηρεί το αρχείο δειγματοληψιών των υδάτων του αποδέκτη ανάντη και κατάντη της διάθεσης και να λαμβάνει διορθωτικά μέτρα με σκοπό τη συνεχή προστασία του αποδέκτη και του Περιβάλλοντος και την παρακώλυση της αυτοκαθαριστικής ικανότητας του ρέματος «Ξηροποτάμου» και «Ασπροποτάμου».

ΣΤ) Η επεξεργασία των αστικών λυμάτων θα γίνεται με μέθοδο τέτοια ώστε να επιτυγχάνεται η τήρηση των ανωτέρω αναφερόμενων ορίων και όρων. Τα τελικά επεξεργασμένα απόβλητα, πριν διατεθούν στον αποδέκτη, θα υφίστανται απολύμανση (χλωρίωση ή άλλη ενδεικνυόμενη).

Ζ). Το σημείο διάθεσης θα απέχει τη μέγιστη δυνατή απόσταση από κάθε γεώτρηση, σύμφωνα και με τους όρους έγκρισης και χρήσης υπογείων υδάτων.

Η). Θα πρέπει να ληφθούν, πριν την κατασκευή των αγωγών, όλες οι απαραίτητες άδειες.

Θ). Ο υπεύθυνος λειτουργίας οφείλει να τηρεί όλους τους ανωτέρω όρους και τον κανονισμό λειτουργίας της εγκατάστασης, να διευκολύνει τις υπηρεσίες στον έλεγχο και να προσαρμόζεται σε κάθε νεότερη αυστηρότερη απαίτηση με γνώμονα την προστασία του Περιβάλλοντος και της Δημόσιας Υγείας. Οφείλει να ορίσει επιστημονικό υπεύθυνο κατάλληλης ειδικότητας για τη διαχείριση των λυμάτων, ο οποίος θα έχει την ευθύνη της ορθής λειτουργίας της μονάδας και την τήρηση των ανωτέρω, τον οποίο θα γνωστοποιήσει στις αρμόδιες αρχές.

Ι) Ο υπεύθυνος λειτουργίας οφείλει να λαμβάνει κάθε μέτρο για την αποφυγή και πρόληψη δημιουργίας προβλημάτων Δημόσιας Υγείας και ρύπανσης Περιβάλλοντος.

Με την παρούσα δεν προκαλείται δαπάνη σε βάρος του Ελληνικού Δημοσίου.

Η απόφαση αυτή να δημοσιευθεί στην Εφημερίδα της Κυβερνήσεως μαζί με τα συνημμένα τοπογραφικά που αποτελούν αναπόσπαστο μέρος της παρούσας.

Έδεσσα, 26 Μαρτίου 2013

Ο Αντιπεριφερειάρχης
ΘΕΟΔΩΡΟΣ ΘΕΟΔΩΡΙΔΗΣ

ΕΘΝΙΚΟ ΤΥΠΟΓΡΑΦΕΙΟ
Για τεχνικούς λόγους στο σχεδιάγραμμα, έγινε σμίκρυνση, κατά ποσοστό 34%

Ν. ΚΙΛΚΙΣ
Ν. ΠΕΛΛΑΣ
ΝΕΟΣ ΜΥΛΟΤΟΠΟΣ
ΑΞΟΣ
ΠΑΛΑΙΟΣ ΜΥΛΟΤΟΠΟΣ
Ε.Ε.Λ
ΓΙΑΝΝΙΤΣΑ


ΔΕΥΑ ΔΗΜΟΥ ΠΕΛΛΑΣ


ΜΕΛΕΤΗ ΠΕΡΙΒΑΛΛΟΝΤΙΚΩΝ ΕΠΙΠΤΩΣΕΩΝ

ΚΑΤΑΣΚΕΥΗ ΕΡΓΩΝ ΑΠΟΧΕΤΕΥΣΗΣ ΚΑΙ ΕΓΚΑΤΑΣΤΑΣΗΣ ΕΠΕΞΕΡΓΑΣΙΑΣ ΛΥΜΑΤΩΝ ΟΙΚΙΣΜΩΝ ΔΗΜΟΤΙΚΗΣ ΕΝΟΤΗΤΑΣ ΚΥΡΡΟΥ

ΜΕΛΕΤΗΤΗΣ	ΙΚΡΑΜΙΔΗΣ ΘΕΟΔΩΡΟΣ ΜΗΧΑΝΙΚΟΣ ΧΩΡΟΤΑΞΙΑΣ, ΠΟΛΕΟΔΟΜΙΑΣ ΚΑΙ ΠΕΡΙΦΕΡΕΙΑΚΗΣ ΑΝΑΠΤΥΞΗΣ		
ΘΕΜΑ	ΧΑΡΤΗΣ ΠΡΟΣΑΝΑΤΟΛΙΣΜΟΥ	ΚΩΔΙΚΟΣ ΣΧΕΔΙΟΥ: ΧΑΡ - 1	ΚΛΙΜΑΚΑ: 1:50.000

ΣΥΝΤΑΧΘΗΚΕ	ΕΛΕΓΧΘΗΚΕ Ο Επιβλέπων	ΘΕΩΡΗΘΗΚΕ Ο Προϊστάμενος
ΚΡΑΜΙΔΗΣ ΝΙΚ. ΘΕΟΔΩΡΟΣ ΔΙΠΛ. ΜΗΧΑΝΙΚΟΣ ΧΩΡΟΤΑΞΙΑΣ ΠΟΛΕΟΔΟΜΙΑΣ & ΠΕΡΙΦΕΡΕΙΑΚΗΣ ΑΝΑΠΤΥΞΗΣ ΧΡ. ΝΕΓΚΑ 4 - ΕΔΕΣΣΑ - ΤΗΛ: 23810 22004 Α.Φ.Μ. 067790571 Δ.Ο.Υ. ΕΔΕΣΣΑΣ ΙΚΡΑΜΙΔΗΣ ΘΕΟΔΩΡΟΣ ΧΩΡΟΤΑΚΤΗΣ - ΠΟΛΕΟΔΟΜΟΣ	Η Διευθύντρια Τ.Υ. ΣΑΝΤΙΡΙΔΟΥ ΛΟΥΤΣΙΑ ΜΗΧΑΝΙΚΟΣ	
ΗΜΕΡΟΜΗΝΙΑ:	ΗΜΕΡΟΜΗΝΙΑ: 5-2-13	ΗΜΕΡΟΜΗΝΙΑ:

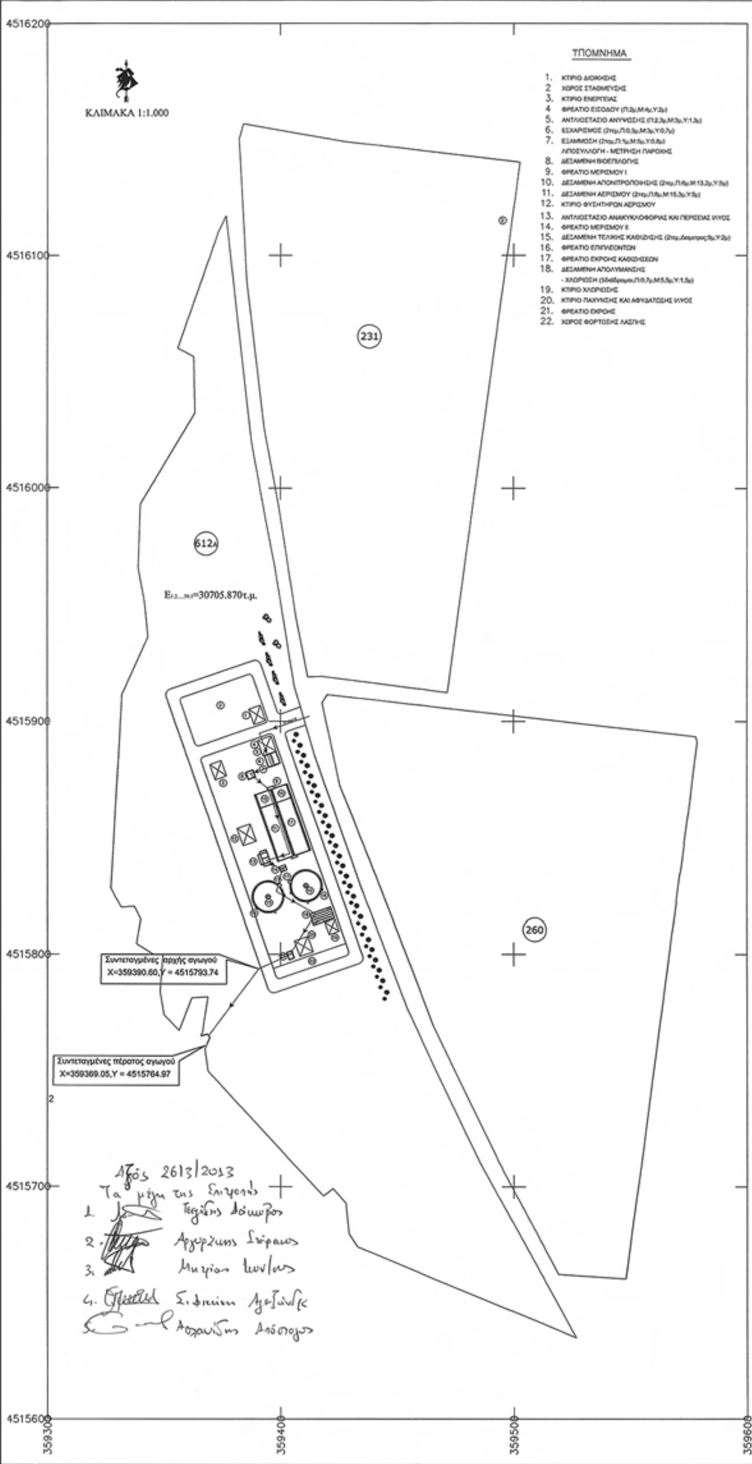

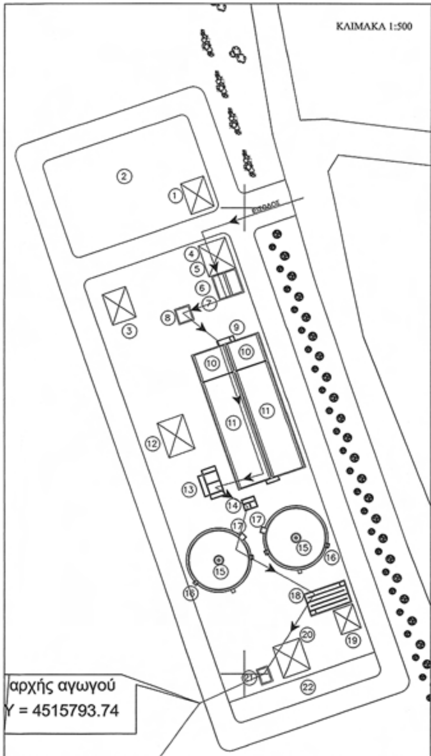

ΔΕΥΑ ΠΕΛΛΑΣ

ΚΑΤΑΣΚΕΥΗ ΕΡΓΩΝ ΑΠΟΧΕΤΕΥΣΗΣ ΚΑΙ ΕΓΚΑΤΑΣΤΑΣΗΣ ΕΠΕΞΕΡΓΑΣΙΑΣ ΛΥΜΑΤΩΝ ΟΙΚΙΣΜΩΝ ΔΗΜΟΤΙΚΗΣ ΕΝΟΤΗΤΑΣ ΚΥΡΡΟΥ

ΜΕΛΕΤΗ ΕΝΔΙΑΜΕΣΟΥ ΑΠΟΔΕΚΤΗ ΔΙΑΘΕΣΗΣ ΛΥΜΑΤΩΝ

ΜΕΛΕΤΗΣ	ΙΚΡΑΜΙΔΗΣ ΘΕΟΔΩΡΟΣ ΠΟΛΕΟΔΟΜΟΣ - ΧΩΡΟΤΑΚΤΗΣ

ΘΕΜΑ	ΔΙΑΓΡΑΜΜΑ ΚΑΛΥΨΗΣ	ΑΡ.ΣΧΕΔΙΟΥ ΕΕΛ 02	
		ΦΑΣΗ	ΚΛΙΜΑΚΑ -

ΣΥΝΤΑΧΘΗΚΕ	ΕΛΕΓΧΘΗΚΕ Ο Επιβλέπων	ΘΕΩΡΗΘΗΚΕ Ο Προϊστάμενος
ΙΚΡΑΜΙΔΗΣ ΝΙΚ. ΘΕΟΔΩΡΟΣ ΔΙΠΛ. ΜΗΧΑΝΙΚΟΣ ΧΩΡΟΤΑΞΙΑΣ ΠΟΛΕΟΔΟΜΙΑΣ & ΠΕΡΙΦΕΡΕΙΑΚΗΣ ΑΝΑΠΤΥΞΗΣ ΧΡ. ΝΕΠΚΑ 4 - ΕΔΕΣΣΑ - ΤΗΛ: 23810 22004 Α.Φ.Μ. 067790571 Δ.Ο.Υ. ΕΔΕΣΣΑΣ ΙΚΡΑΜΙΔΗΣ ΘΕΟΔΩΡΟΣ ΧΩΡΟΤΑΚΤΗΣ - ΠΟΛΕΟΔΟΜΟΣ		Η Διευθύντρια Τ.Υ. ΞΑΝΘΗ ΑΔΑΜΙΔΟΥ ΛΟΥΤΣΙΑ ΠΟΛΙΤΙΚΟΣ ΜΗΧΑΝΙΚΟΣ
ΗΜΕΡΟΜΗΝΙΑ:	ΗΜΕΡΟΜΗΝΙΑ:	ΗΜΕΡΟΜΗΝΙΑ:

ΕΘΝΙΚΟ ΤΥΠΟΓΡΑΦΕΙΟ
Για τεχνικούς λόγους στο σχεδιάγραμμα, έγινε σμίκρυνση, κατά ποσοστό 31%



ΑΠΟ ΤΟ ΕΘΝΙΚΟ ΤΥΠΟΓΡΑΦΕΙΟ
ΚΑΠΟΔΙΣΤΡΙΟΥ 34 * ΑΘΗΝΑ 104 32 * ΤΗΛ. 210 52 79 000 * FAX 210 52 21 004